

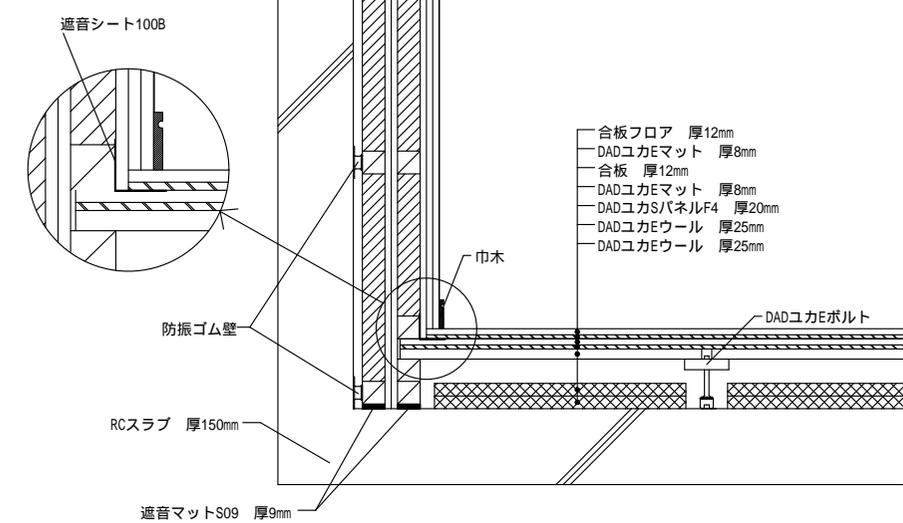
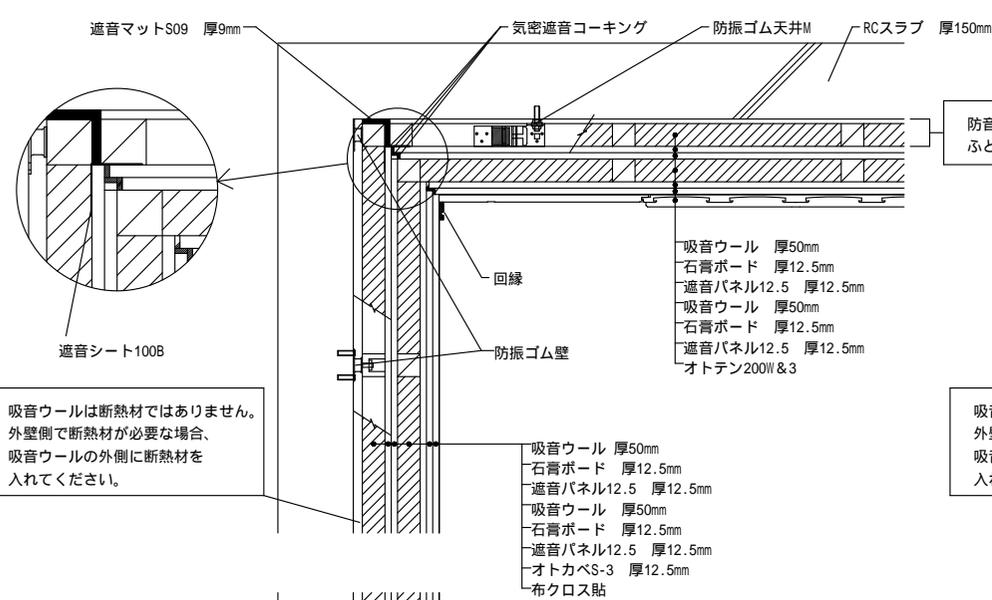


# R C造 プレミアム 防音(S防音)構造 断面納まり

## 【通常壁面】

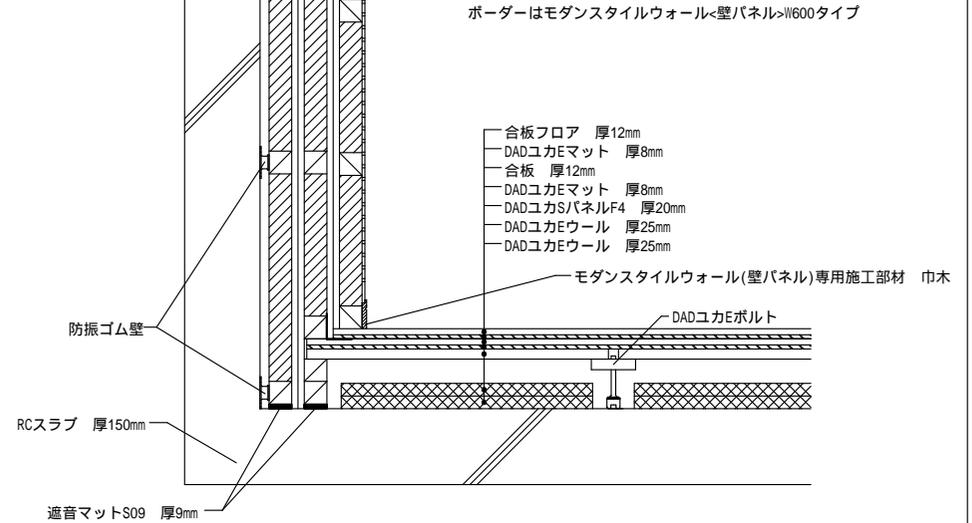

## 【オトカベL80使用壁面】

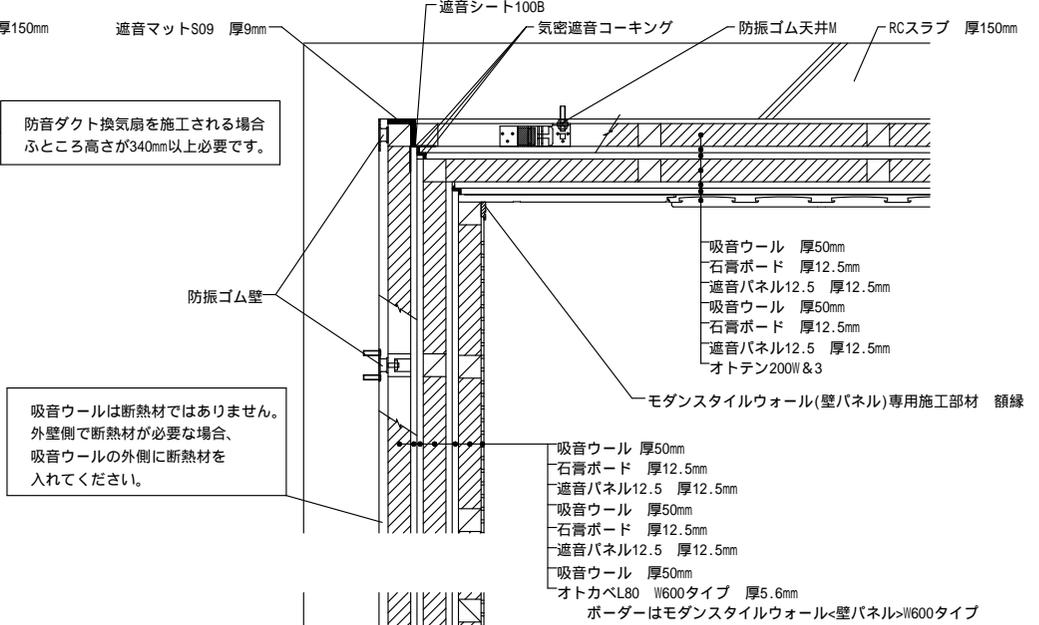

改訂	承認	審査	作成	製図	工事名称 図面名称	R C造住宅 プレミアム 防音(S防音) 構造断面納まり	作成年月日 2012.07.05	図面番号 縮尺 1/15
			大建工業(株)					